

A


B


C

A

B

C

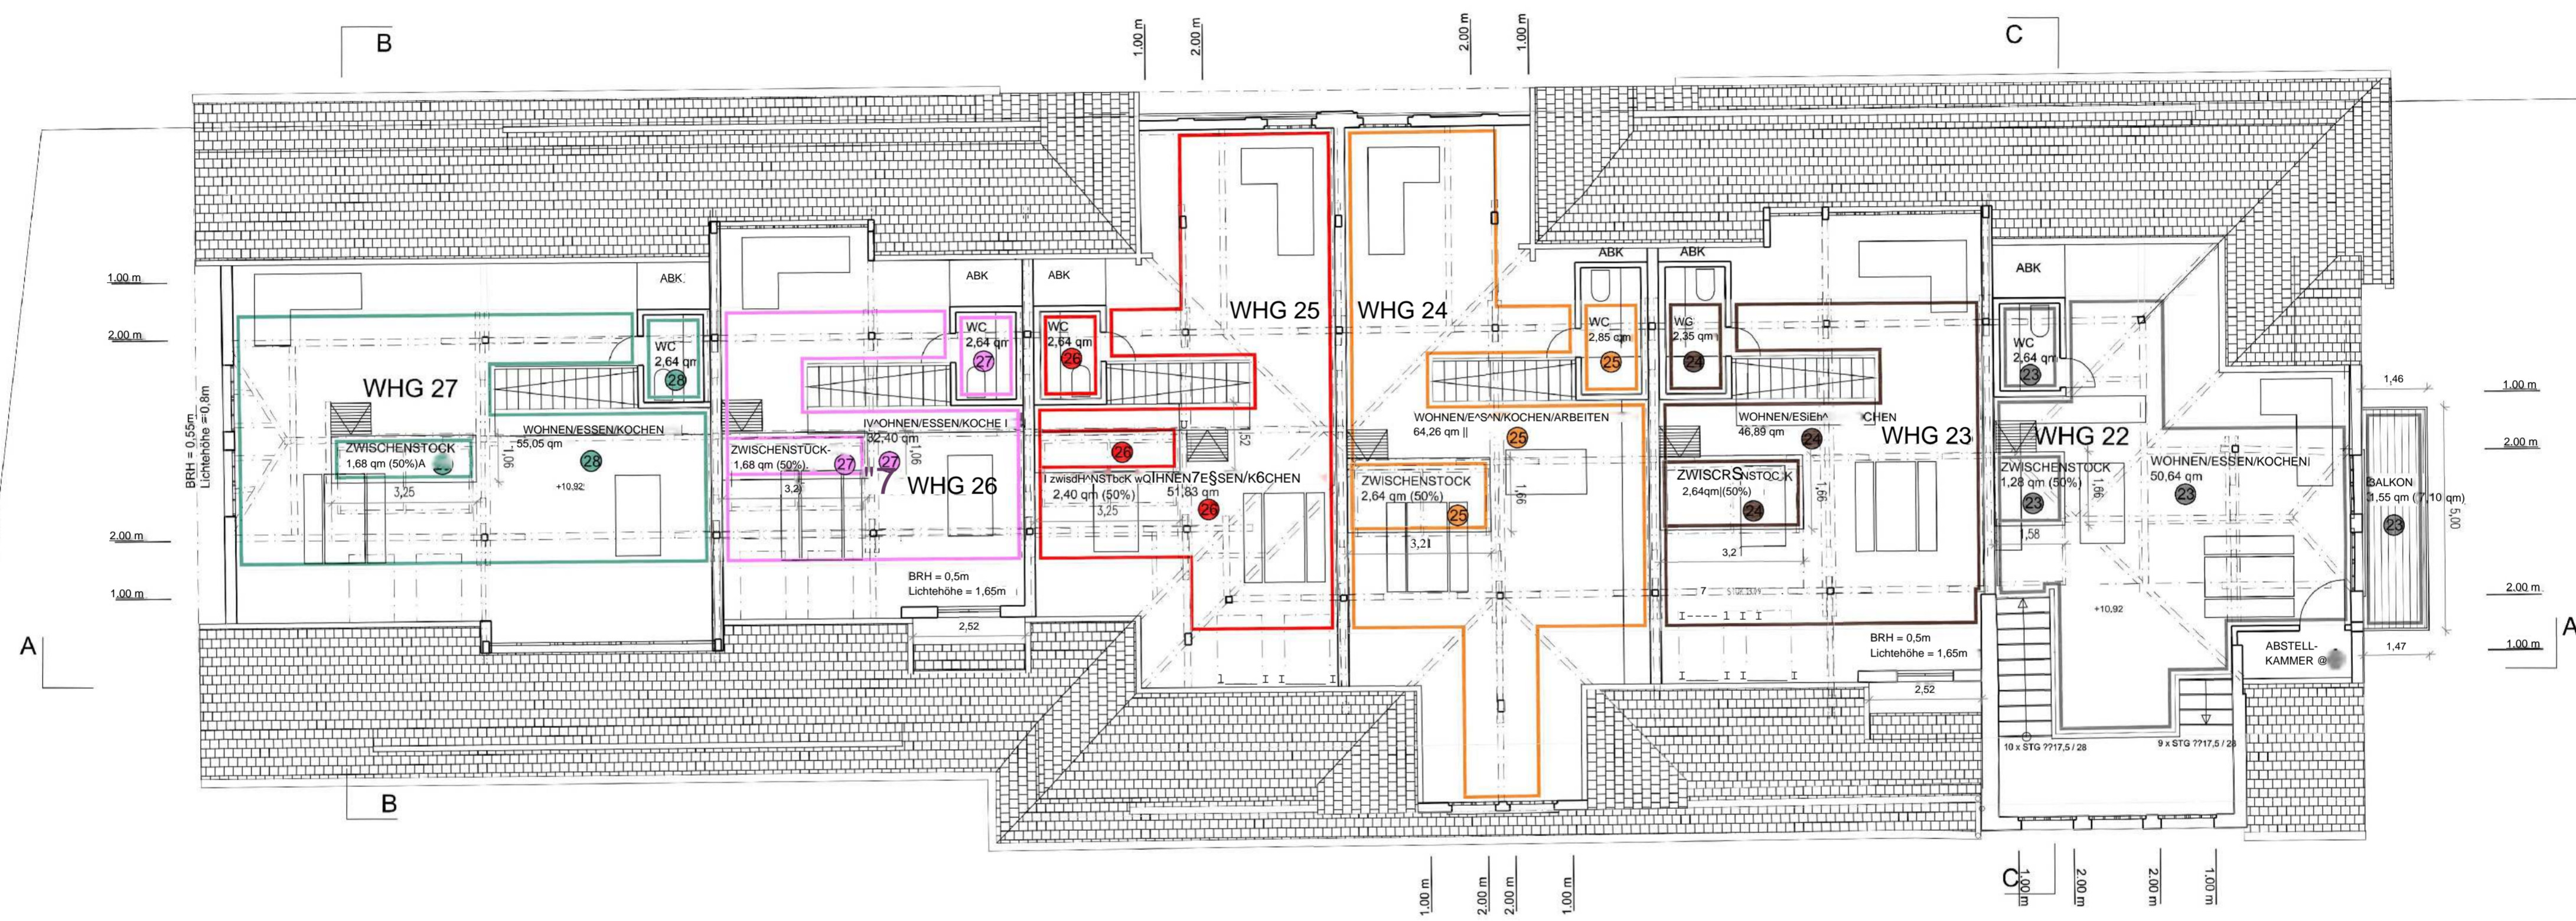

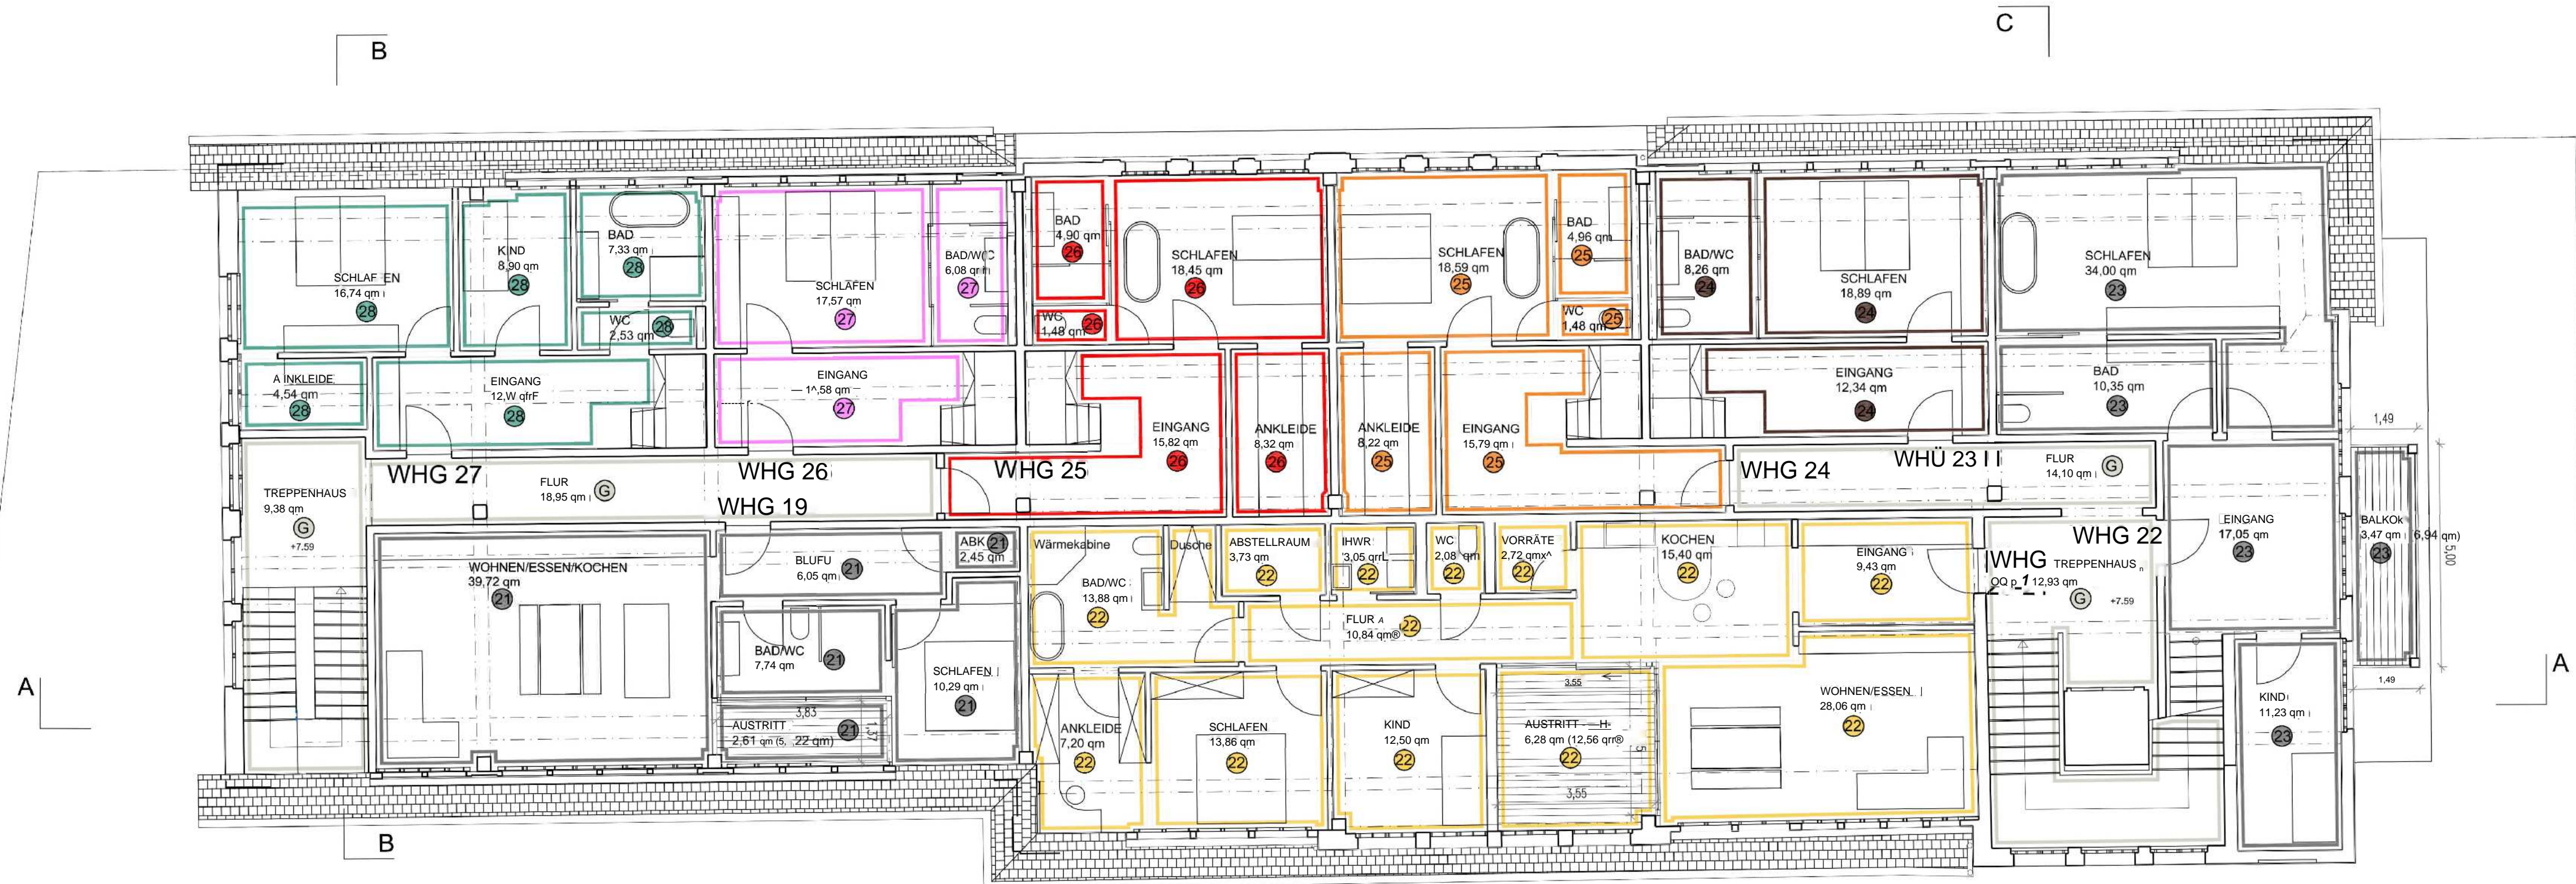



B

B

C

A

A

AUSTRITT
2,24 qm (4,48 qm)

0,87
5,17
0,36 0,87

WOHNEN/ESSEN/KOCHEN
37,71 qm

BAD
7,42 qm
WC
2,31 qm
FLUR
6,35 qm

SCHLAFEN I
12,40 qm
ABSTELLK.
3,0 qm

WOHNEN/ESSEN
/KOCHEN
28,88 qm

BAD/WC
4,74 qm
FLUR
5,18 qm

SCHLAFEN
14,64 qm
ABSTELLK.
2,24 qm

SCHLAFEN
13,18 qm
ABSTELLK.
3,36 qm

BAD
9,61 qm
WC
2,93 qm
FLUR
7,35 qm

SCHLAFEN II
14,63 qm
ABSTELLK.
4,01 qm

BAD
8,87 qm
WC
2,77 qm
FLUR
7,00 qm

WOHNEN/ESSEN/KOCHEN
55,06 qm

TREPPENHAUS
20,14 qm
+3,79

WHG 13
FLUR
19,00 qm

WHG 14
FLUR
6,12 qm

WHG 15/1
EINGANG
2,91 qm
AK
2,56 qm

WOHNEN/ESSEN
/KOCHEN
24,14 qm

ABSTELLK.
4,24 qm
BAD/WC
8,63 qm

WOHNEN/ESSEN/KOCHEN
47,21 qm

BAD/WC
5,12 qm
ABK
3,52 qm
TUR
1,60 qm

WHG 17
EINGANG
5,72 qm
FLUR
14,10 qm

WOHNEN/ESSEN
KOCHEN
22,24 qm
SCHLAFEN I
12,50 qm

WHG 16
TREPPENHAUS
28,30 qm
+3,79

EINGANG
6,87 qm
KIND
11,25 qm

BALKON I
9,90 qm (11,90 qm)

1,81
9,11
1,76

WOHNEN/ESSEN/KOCHEN
42,76 qm

BAD/WC
8,20 qm
AUSTRIIT
3,25 qm (6,50 qm)

SCHLAFEN
14,82 qm

SCHLAFEN
14,65 qm


SCHLAFEN
14,65 qm

AUSTRITT
6,76 qm (13,52 qm)

SCHLAFEN I
12,50 qm

AUSTRITT
3,03 qm (6,06 qm)

AUSTRITT
3,49 qm (6,98 qm)

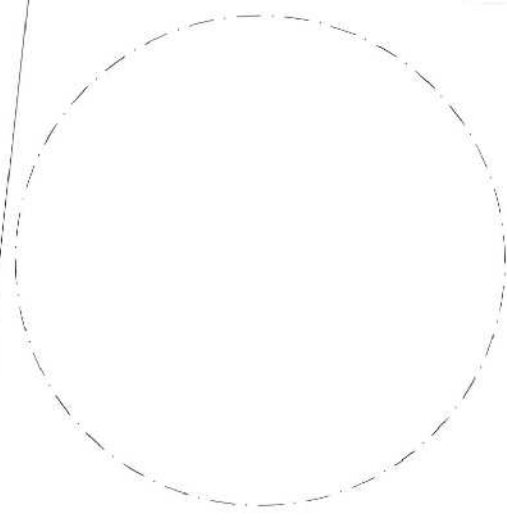



B

C

A


B

C

Buche

SAUSENHEIMER STRASSE

SAARLANDSTRASSE

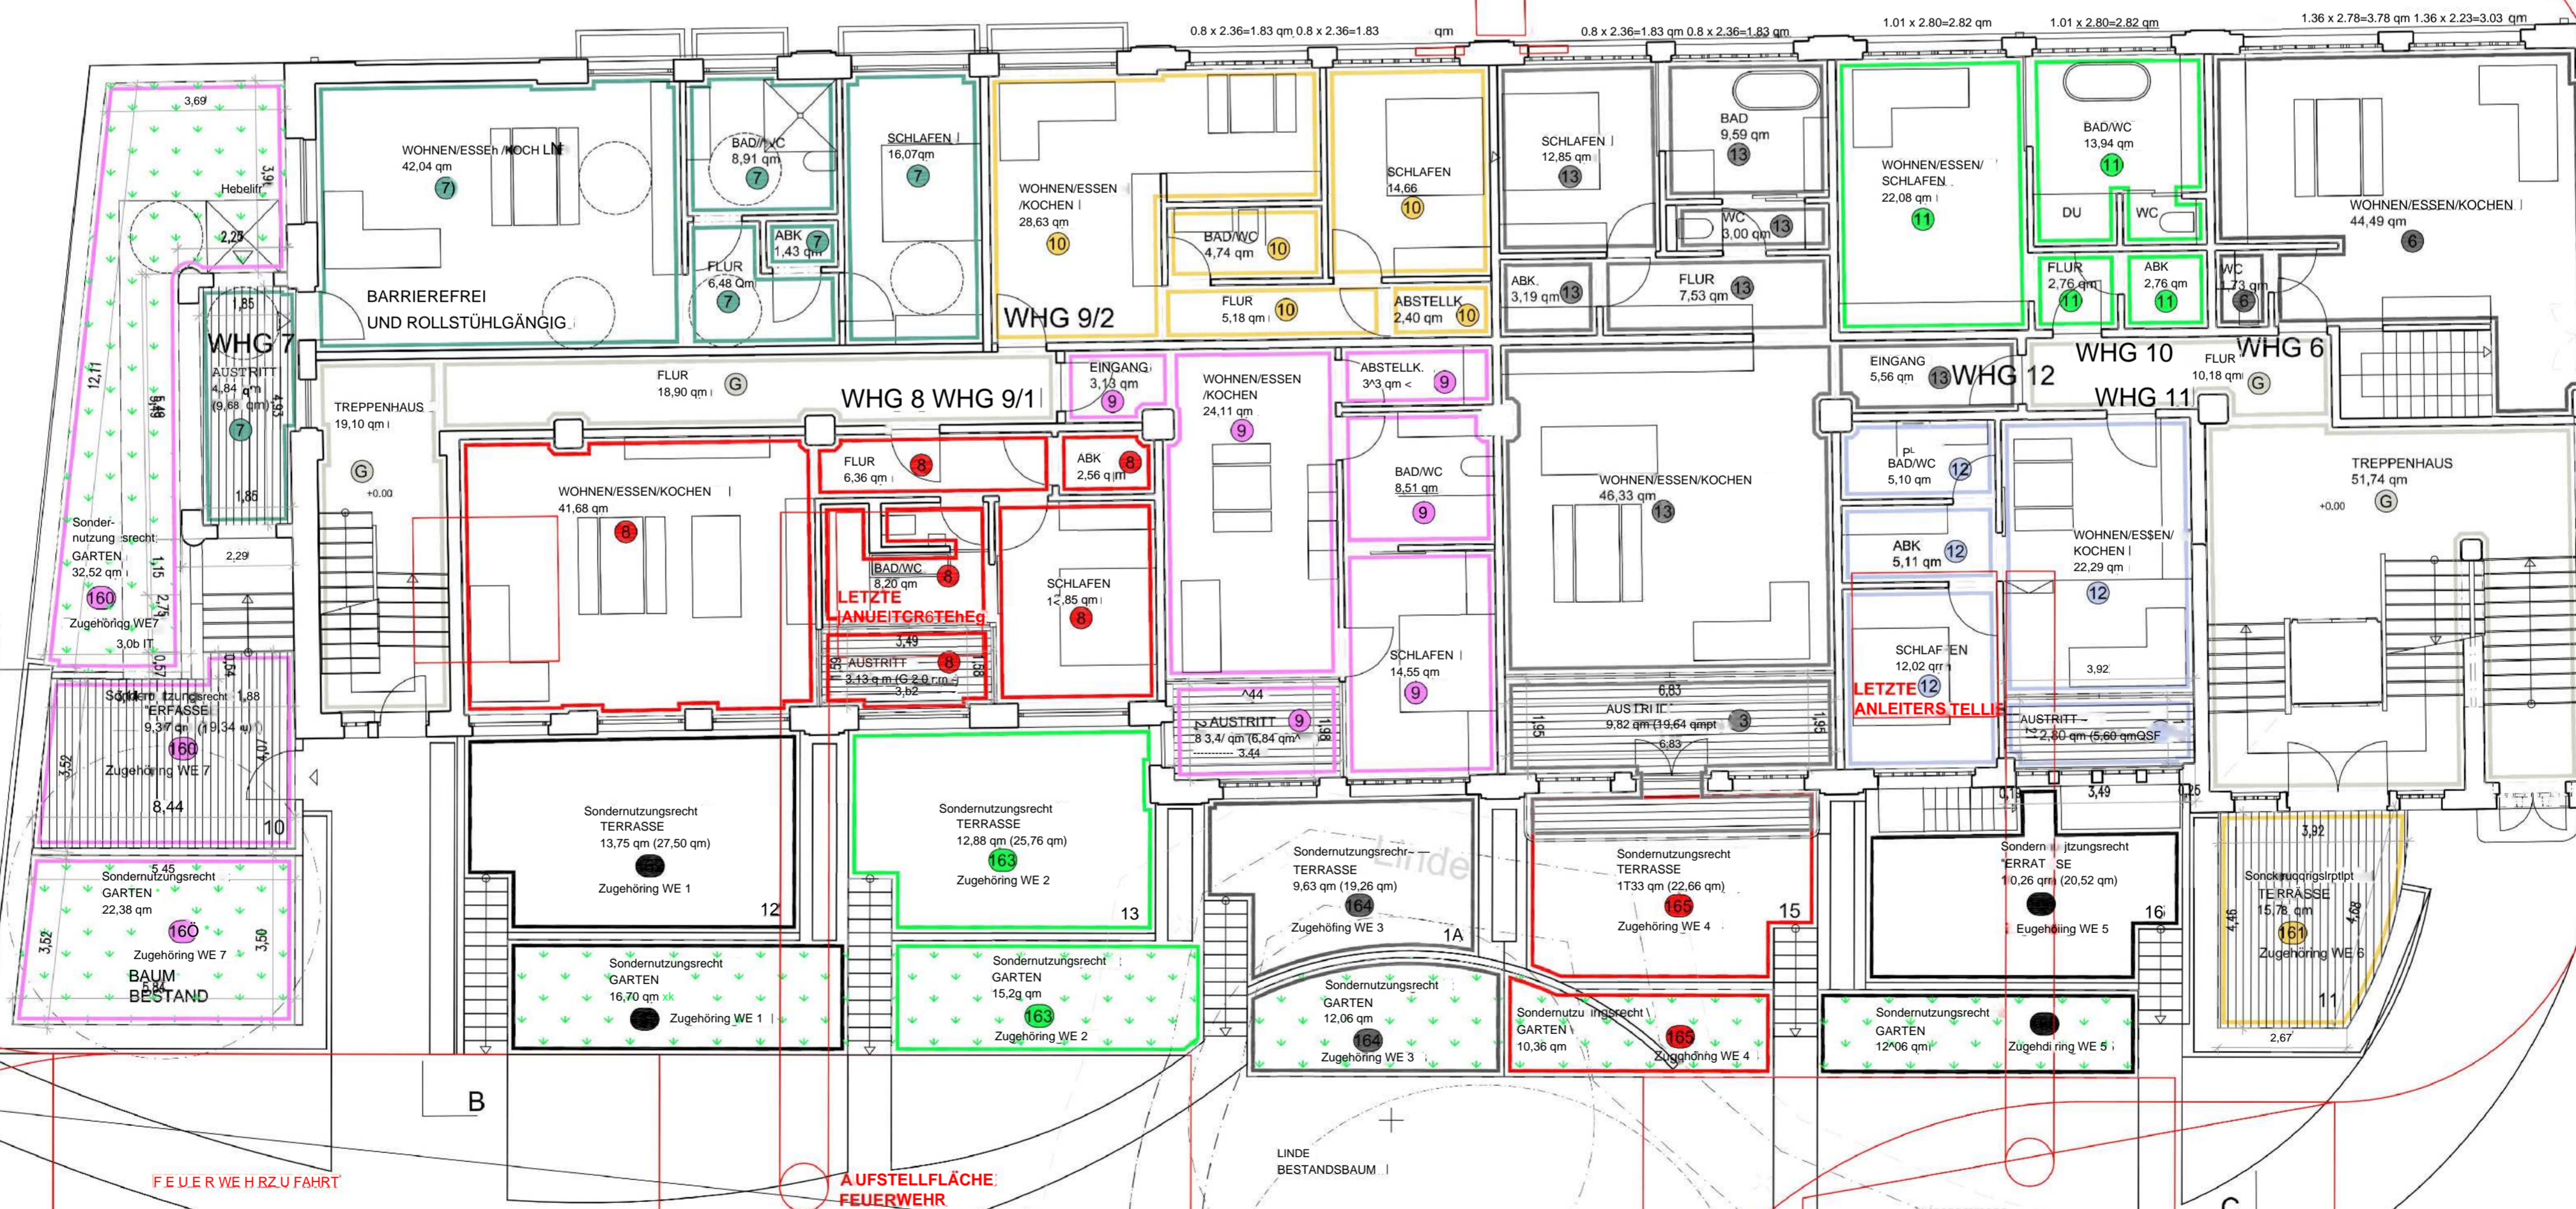

AUFSTELLFLÄCHE
FEUERWEHR


ANLEITERSTELLE

FEUERWEHRZUFahrt

FEUERWEHRZUFahrt


AUFSTELLFLÄCHE
FEUERWEHR

AUFSTELLFLÄCHE
FEUERWEHR

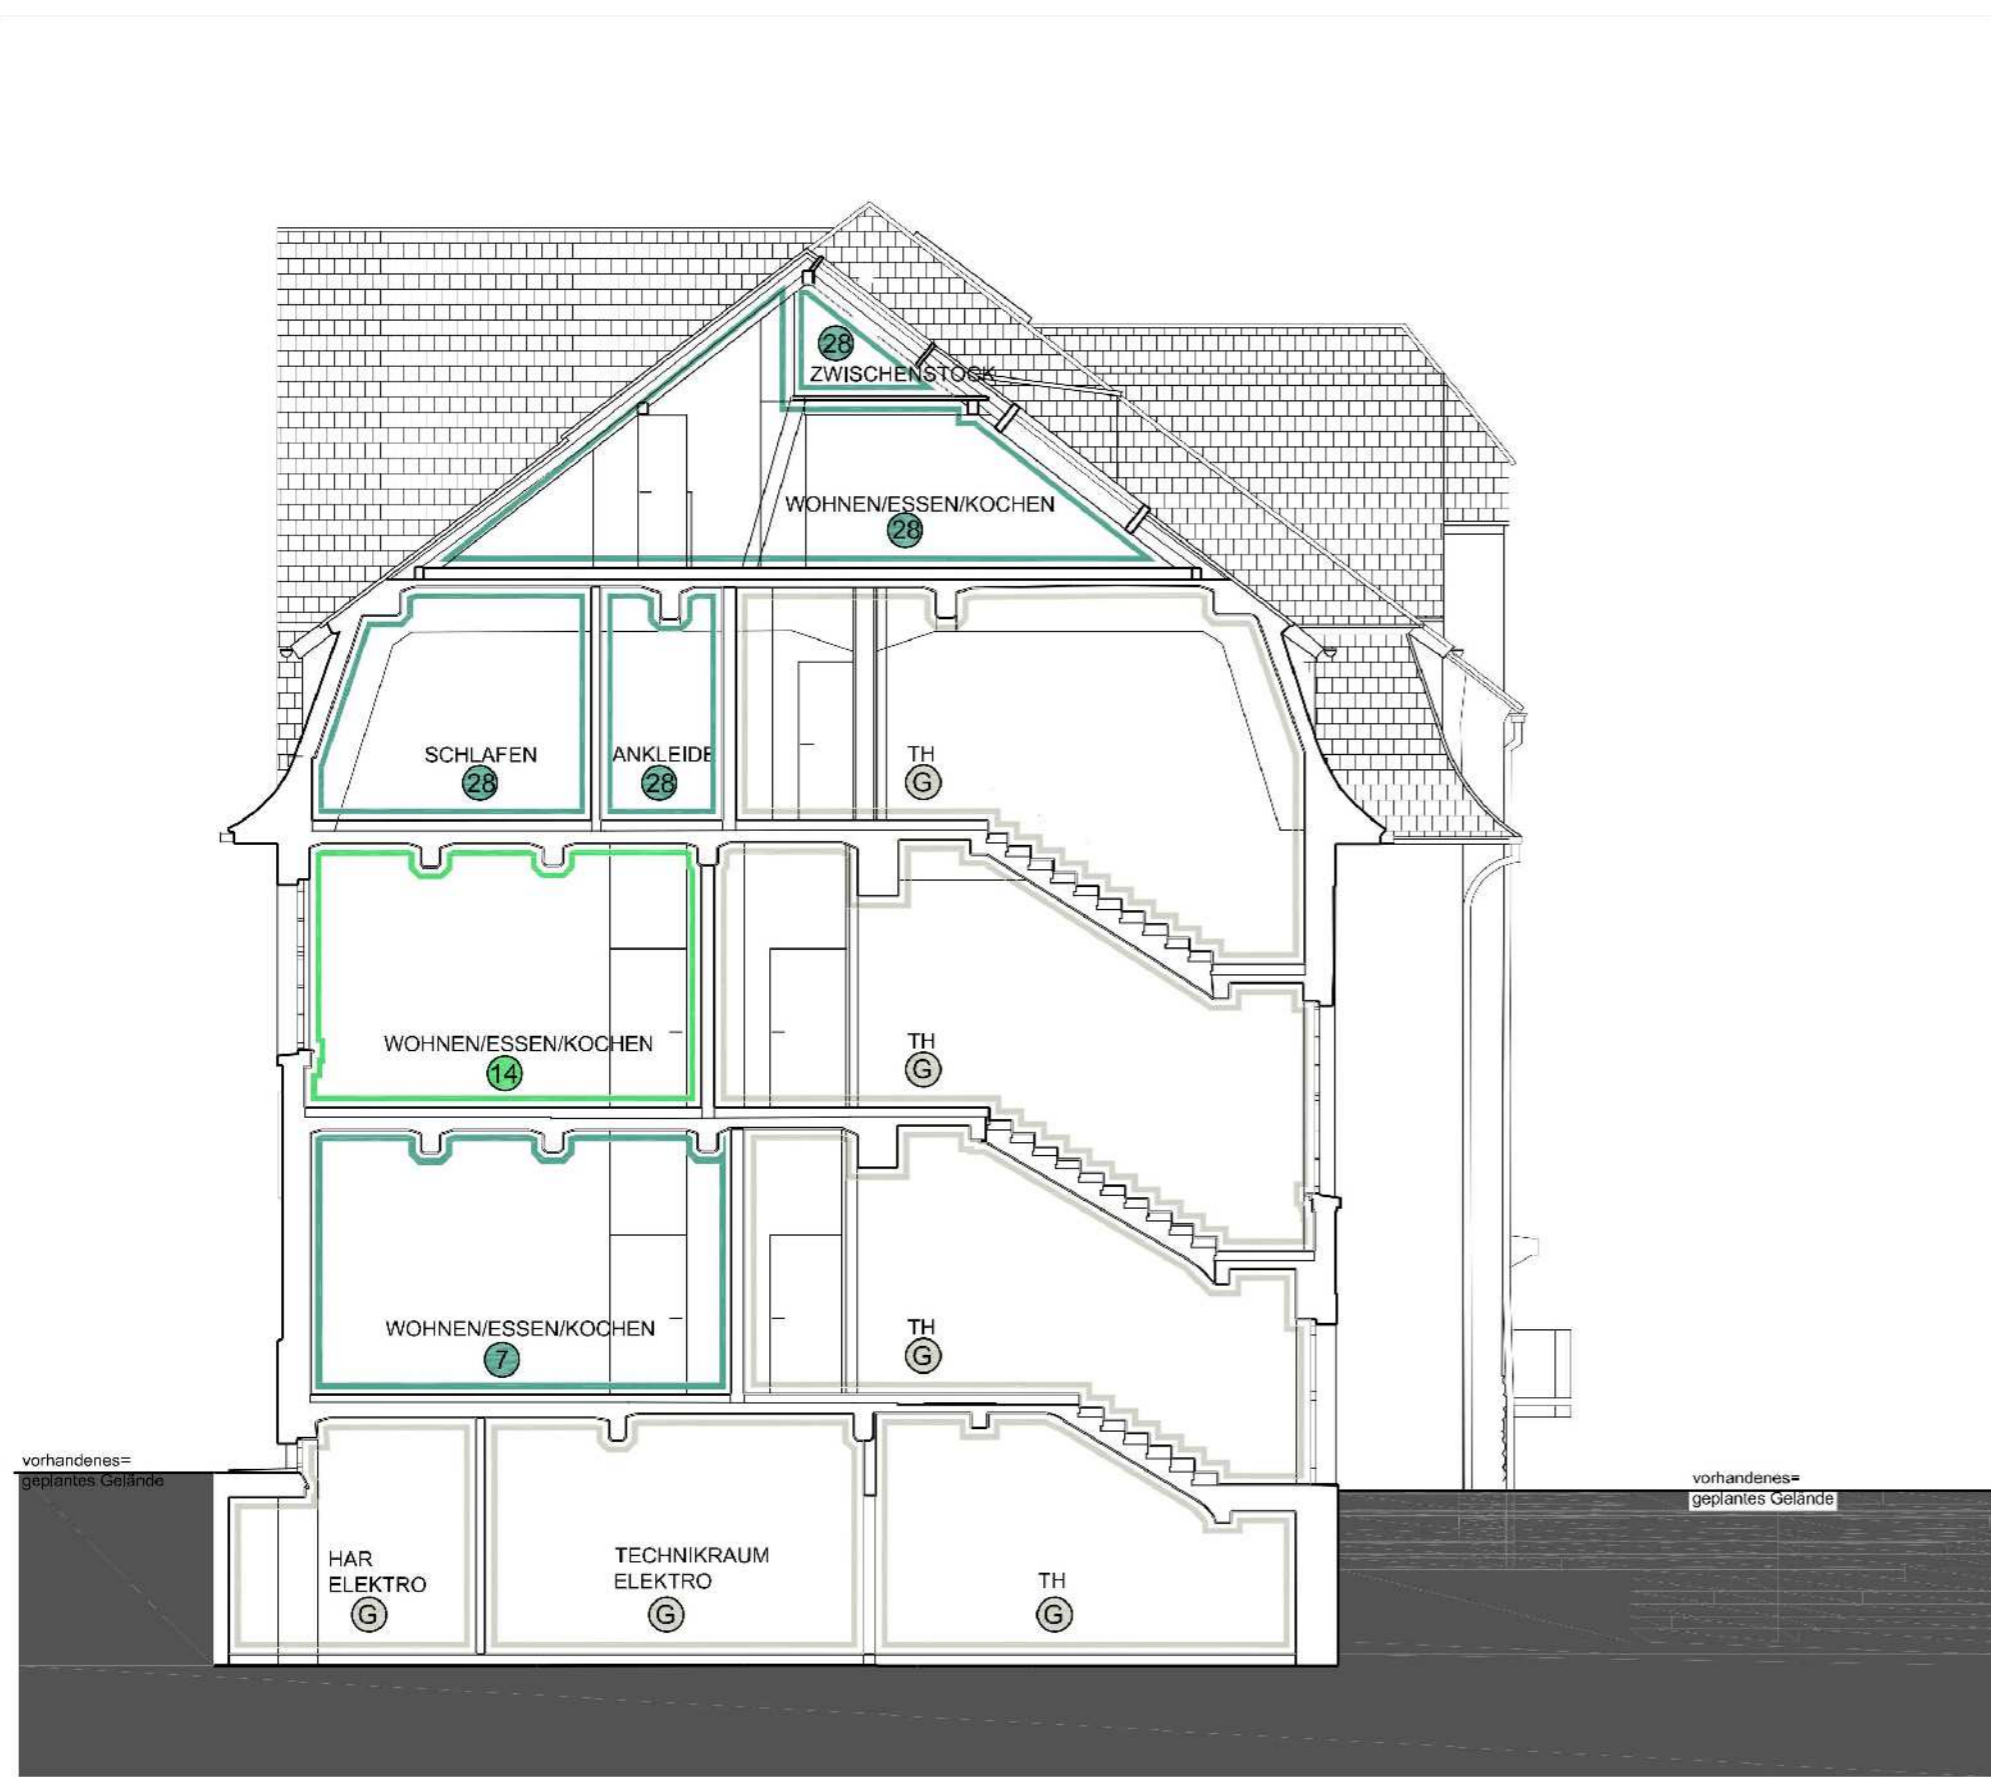

TECHNIKRAUM
ELEKTRO
11,56 qm

SCHNITT B-B

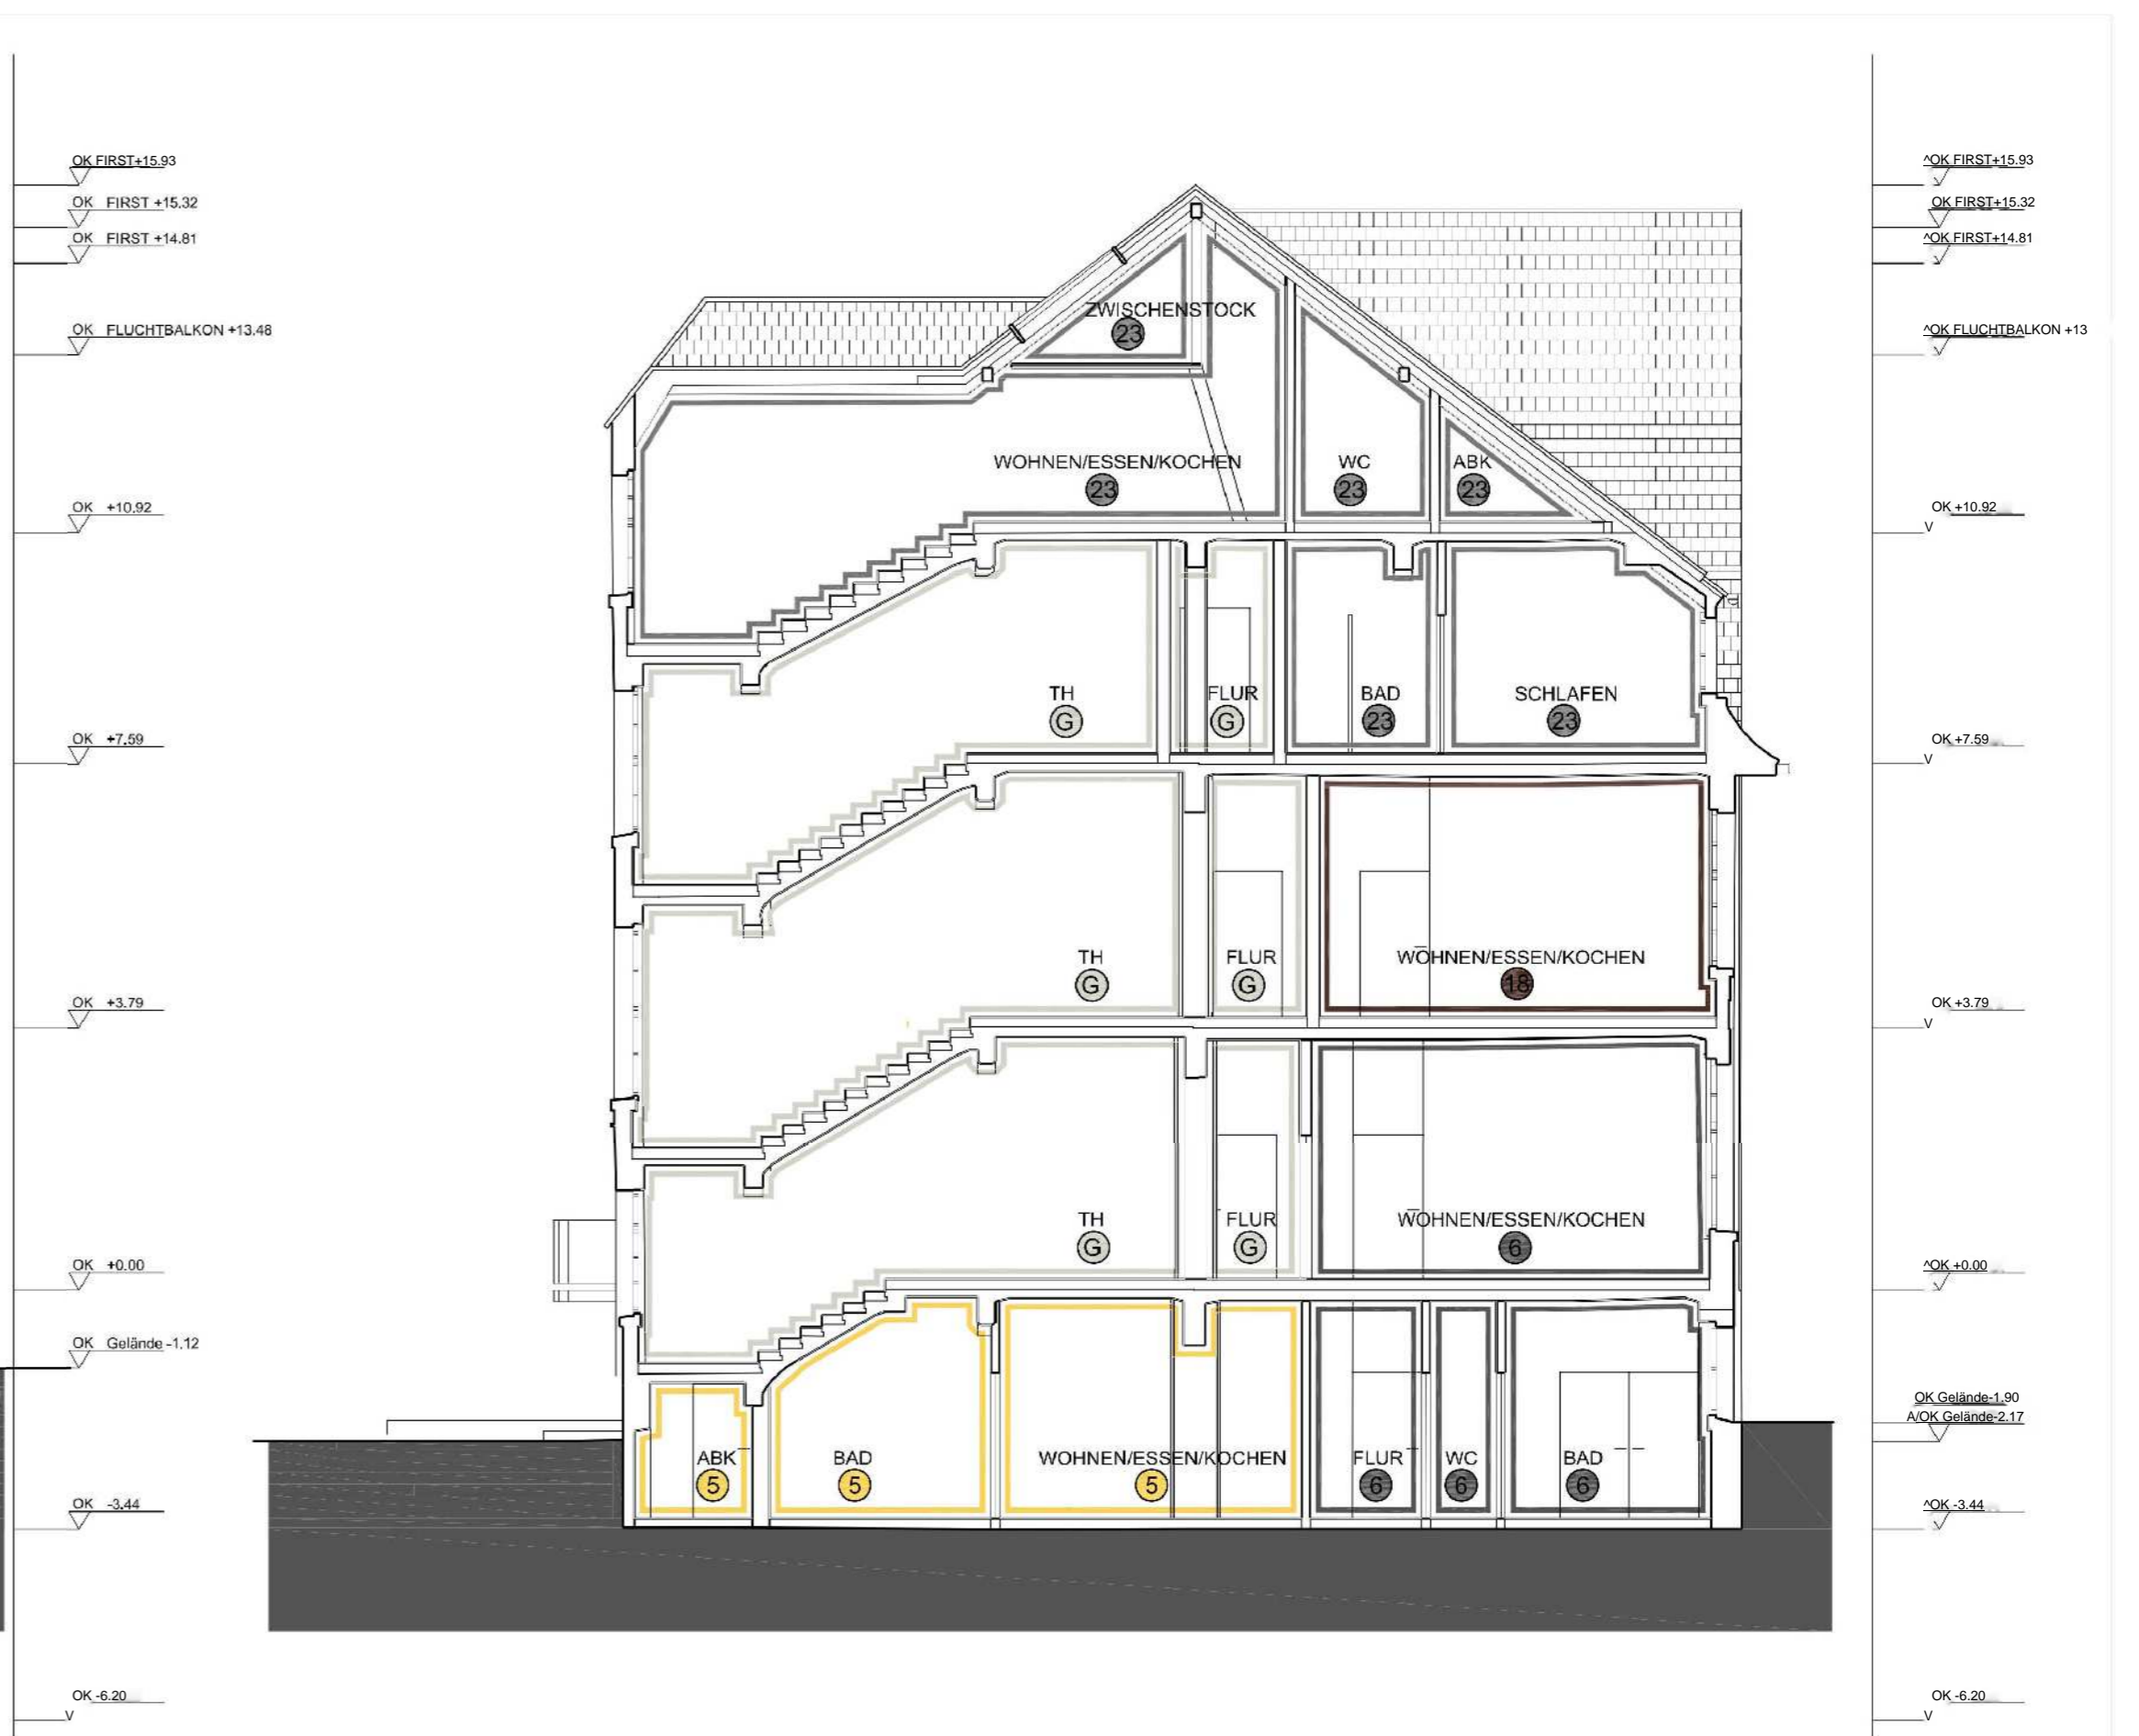

SCHNITT C-C



SCHNITT A-A



ANSICHT NORD



ANSICHT SÜD