




Tower Suite COPPER CLOUD

| | |
|--------------|-----------------------|
| 4 Zimmer | 142.91 m ² |
| Obergeschoss | |

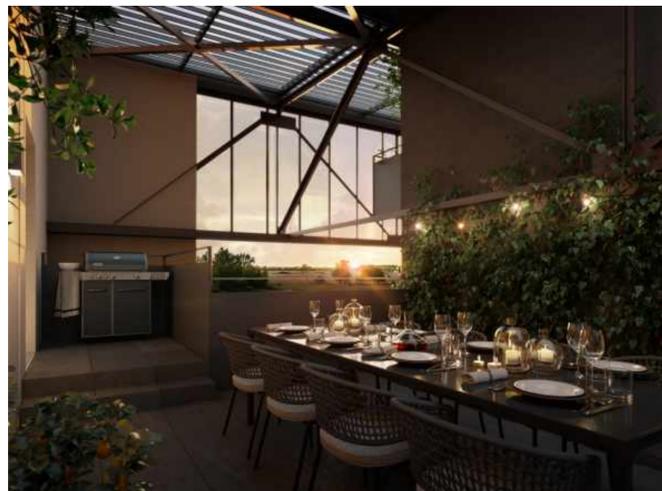


Ihre rund 29 m² große Terrasse bietet Ihnen einen kühlen Rückzugsort an heißen Sommertagen. Bei Wind haben Sie Schutz und können sich von den Sonnenstrahlen wärmen lassen. Hier ist der ideale Platz für ein festliches Dinner mit Freunden bei Abendstimmung. Zusätzlich können Sie den Sonnenuntergang über BUC-36 genießen.

Highlights 2.02:

- ✓ Offener Wohn-, Koch- und Essbereich mit Panoramablick auf das Flugfeld
- ✓ Licht von vier Seiten
- ✓ Master Bedroom mit Ensuite Tageslichtbad und Ankleide
- ✓ Wellness-Tageslichtbad mit freistehender Badewanne
- ✓ geschützte Terrasse nach Süden




EG

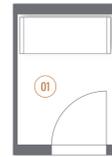

Abstellraum 2 vor dem Eingang im Erdgeschoss

OG

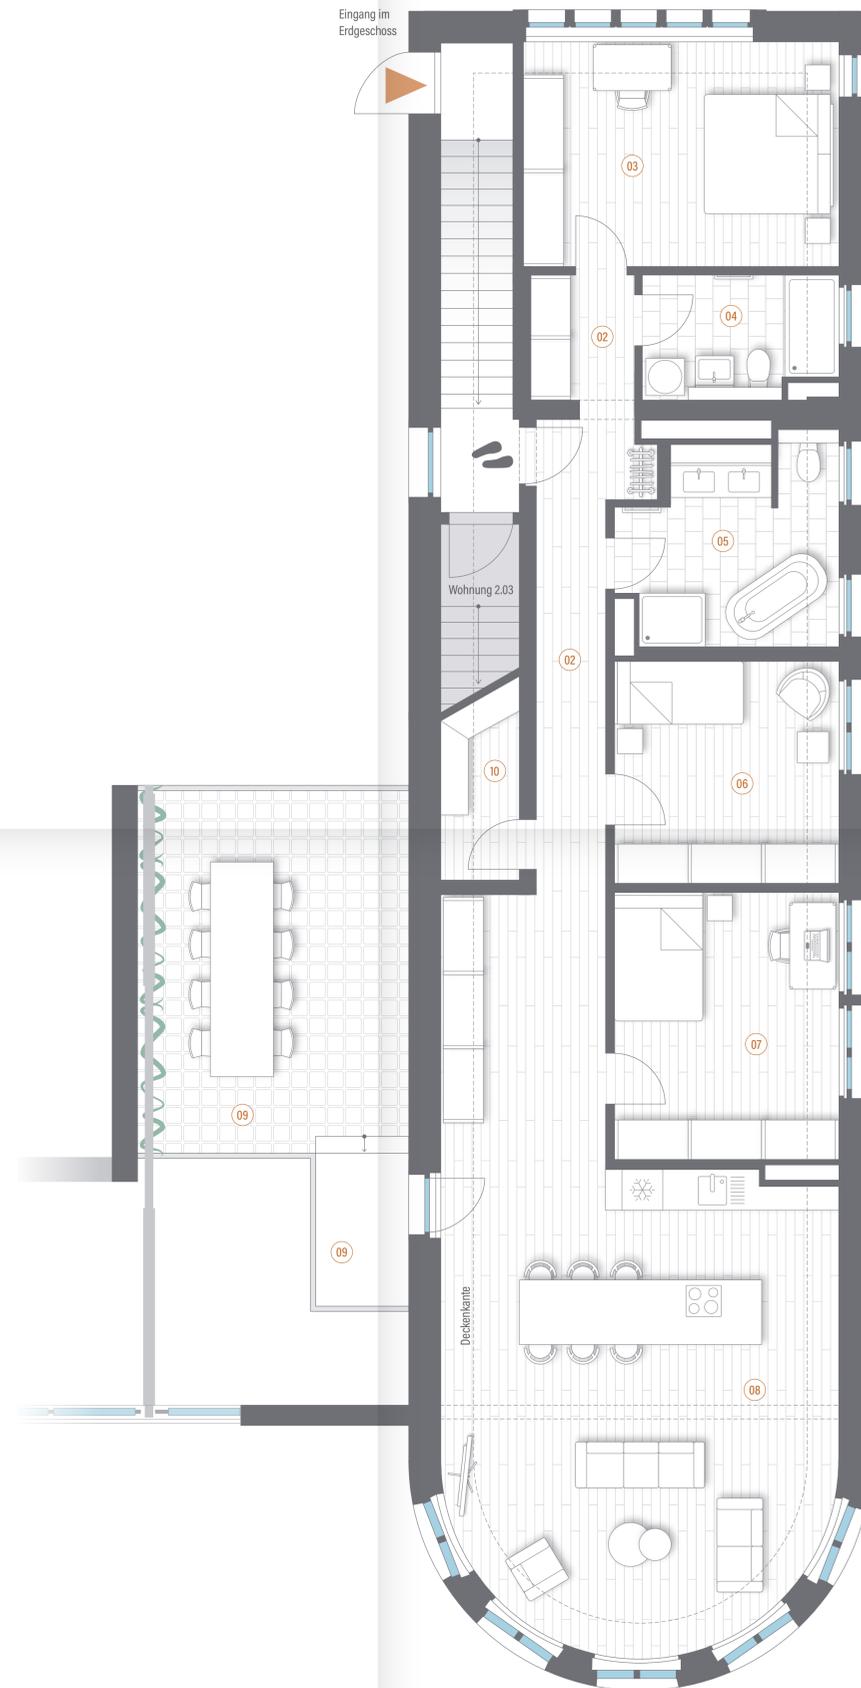

Eingang im Erdgeschoss

Wohnung 2.03

FLUGFELD

| | | |
|-----------------------------|--|-----------------------|
| Einflierverhalle The Tower | | 142.91 m ² |
| Tower Suite COPPER CLOUD | | 4 Zimmer |

| Erdgeschoss | | | EG |
|---------------|--------------------------|-----------------------------|----|
| 01 | Abstellraum 2 (extern) | 50 % 1.52 m ² | |
| Obergeschoss | | | OG |
| 02 | Diele Ankleide | 24.20 m ² | |
| 03 | Schlafen | 17.90 m ² | |
| 04 | Bad 2 | 5.94 m ² | |
| 05 | Bad 1 | 10.39 m ² | |
| 06 | Kind Gast Arbeiten 1 | 12.64 m ² | |
| 07 | Kind Gast Arbeiten 2 | 15.21 m ² | |
| 08 | Wohnen Kochen Essen | 44.75 m ² | |
| 09 | Terrasse | 25 % 7.18 m ² | |
| 10 | Abstellraum 1 | 3.18 m ² | |
| Gesamt | | 142.91 m² | |

